

MAPA DO CELÓW PROJEKTOWYCH

Mapa sporządzona została przez MN-GEO Usługi Geodezyjno-Kartograficzne Marek Maj ul. Środka 10-32-091 Michalowiec dla działki ewidencyjnej nr 169/1 położonej w Kropidło na podstawie danych otrzymanych z PODGIK w Miechowie oraz pomiaru uzupelniającego wykonanego w marcu 2022 roku.

SKALA 1:500

GG.6640.403.2022	
SEKCJA	7.134.12.02.4.2
Miej:	miejscowe
Powiat:	miechowski
Jedn.ewid.:	120807_2 Staboszów
Obręb:	0008 Kropidło
Działka:	169/1
Układ odniesienia wysokości:	PL-KRON/86-NH
Układ wsp. poziomych:	PL-ETRF 2000
Sytuacja zgodna z terenem na dzień	08.04.2022 r.
Działający w imieniu wykonawcy prac zgodnie z art. 42 ustawy - Prawo Geodezyjne i Kartograficzne.	

GEODETA UPRAWNIOWY

mgr inż. Adam KLUBA
nr. upr. zaw. 719

Wykonat: 08.04.2022 r.

Mapa sporządzona na podstawie mapy zasadniczej pozyskanej z PODGIK w Miechowie do zgłoszenia pracy geodezyjnej GG.6640.403.2022 oraz pomiaru uzupełniającego wykonanego w kwietniu 2022 roku.

Granice działek wpisano na mapę na podstawie danych udostępnionych do zgłoszenia pracy geodezyjnej z PODGIK w Miechowie. Po przanalizowaniu danych odrębnie granic działek stwierdzono, że granice działki 169/1 spełniają wymagania dokładnościowe. Porozbieżności wykazano na niniejszej mapie mogą nie spełniać obowiązujących standardów dokładnościowych.

Sieć uzbrojenia terenu wpisano na podstawie numerycznej oraz analogowej mapy zasadniczej z uwzględnieniem istniejącej / pomiarzonej na gruncie nazwanej amaliury.

Nie wyklucza się istnienia w terenie sieci uzbrojenia terenu nie zamienianych w innych zgłoszonych do ZUDP w Miechowie.

Kolorem czerwonym (linia przerywana) zaznaczono zakres aktualizacji mapy

Dla przedmiotowych działek nie badano stanu prawnego nieruchomości pod względem służebności gruntowych.

LEGENDA (oznaczenia wg miejscowego planu zagospodarowania przestrzennego)

- linia rozgraniczająca tereny o różnym przeznaczeniu
- nieprzekraczalna linia zabudowy

MNR - tereny zabudowy mieszkaniowej – jednorodzinnej i zagrodowej
R – tereny rolnicze
KDZ – drogi publiczne zbiorcze

Podkreślono, że niniejszy dokument został opracowany w wyniku prac geodezyjnych i kartograficznych, których rezultaty zawiera oparł techniczny podjętymie z uwzględnieniem, jednoznacznie informuje, że jeston swobodny odpowiedzialności i sam jest obciążony fizycznym odpowiedzialnością.

Identyfikator zgłoszenia prac geodezyjnych

GG.6640.403.2022

Organ władzy geodezyjnej, który otrzymał zgłoszenie

Rejonowy Ośrodek Dokumentacji Geodezyjno-Kartograficznej w Miechowie

Wykonawca prac geodezyjnych

MN-GEO Usługi Geodezyjno-Kartograficzne Marek Maj ul. Środka 10-32-091 Michalowiec

Nr oraz data sporządzenia dokumentu

Projekt Wzryśka Nr GG.6640.403.2022_1 z dnem 12.04.2022

Linia i nazwiska oraz nr uprawnień zawodowych wykonawcy prac

SZKIC SYTUACYJNY

Legenda:


1. Zestaw zabawowo-sprawnościowy
2. Bujak sprężynowy
3. Huśtawka wahadłowa podwójna
4. Podciąg i Drabinka
5. Wiosłarz i Prase nożna
6. Orbitrek i Biegacz
7. Wyciąg górny i Krzesło
8. Ławka
9. Kosz na śmieci
10. Regulamin

Strefy bezpieczeństwa urządzeń 1-7.

Strefa 10m od linii rozgraniczającej drogę

Planowane ogrodzenie działki 169/1

Uwagi: wymiary podane w metrach do osi urządzeń

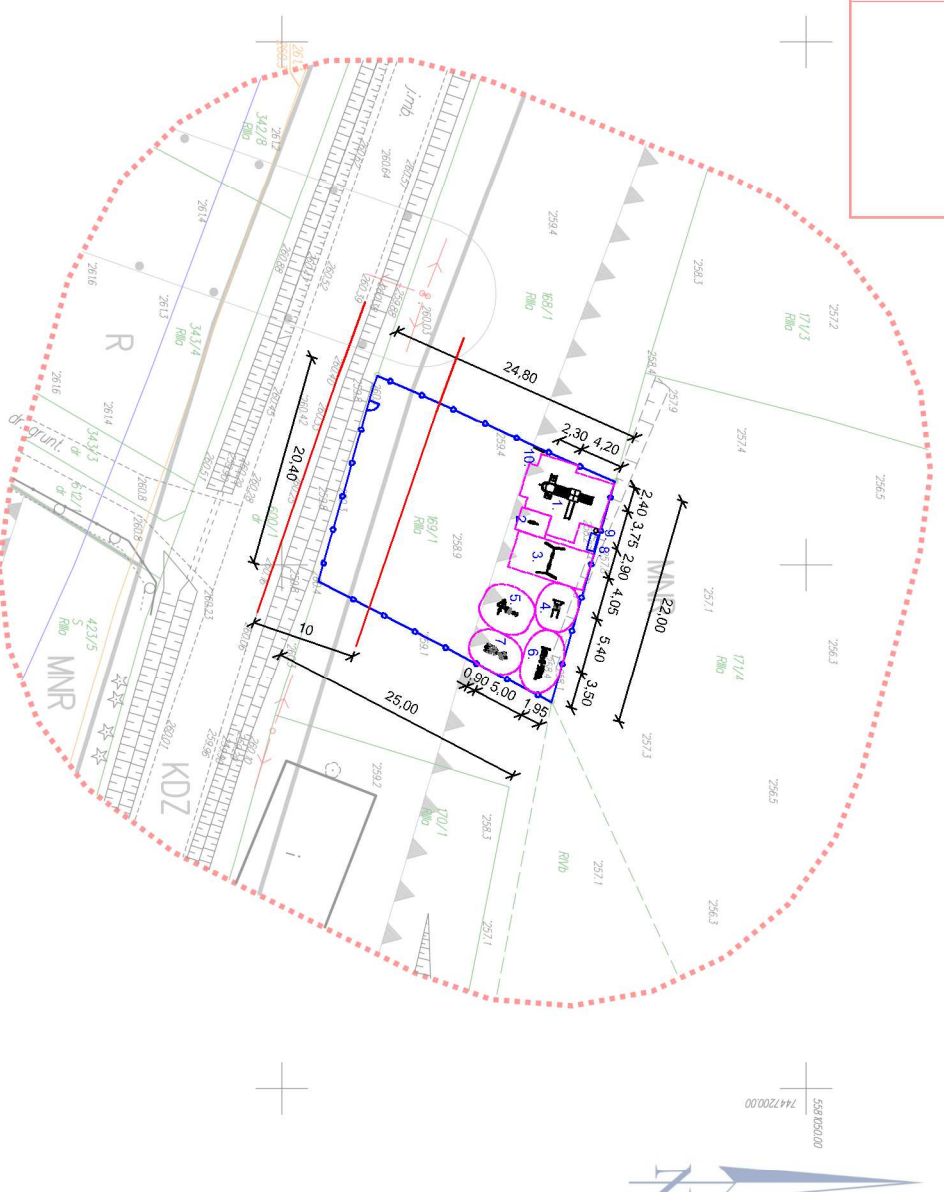

Budowa placu rekreacyjnego w miejscowości Krcpidło, gmina Staboszów

Lokalizacja: obręb Kropidło, gmina Staboszów, działka nr 169/1

Inwestor: Gmina Staboszów, Staboszów 57, 32-218 Staboszów

Data

lutu 2022r.

Projektował:

mgr inż. Kamil Dudziński

Skala: 1:500

Rysunek nr 1

- Spełniono wymagania określone w zakresie projektowanych placów zabaw dla dzieci i placów rekreacyjnych
- od linii rozgraniczających ulice,
 - od okien pomieszczeń przeznaczonych na pobyt ludzi
 - od miejsc gromadzenia odpadów