


km 0+000 - 0+015

STAN ISTNIEJĄCY


PRZEKRÓJ KONSTRUKCYJNY

skala 1 : 25

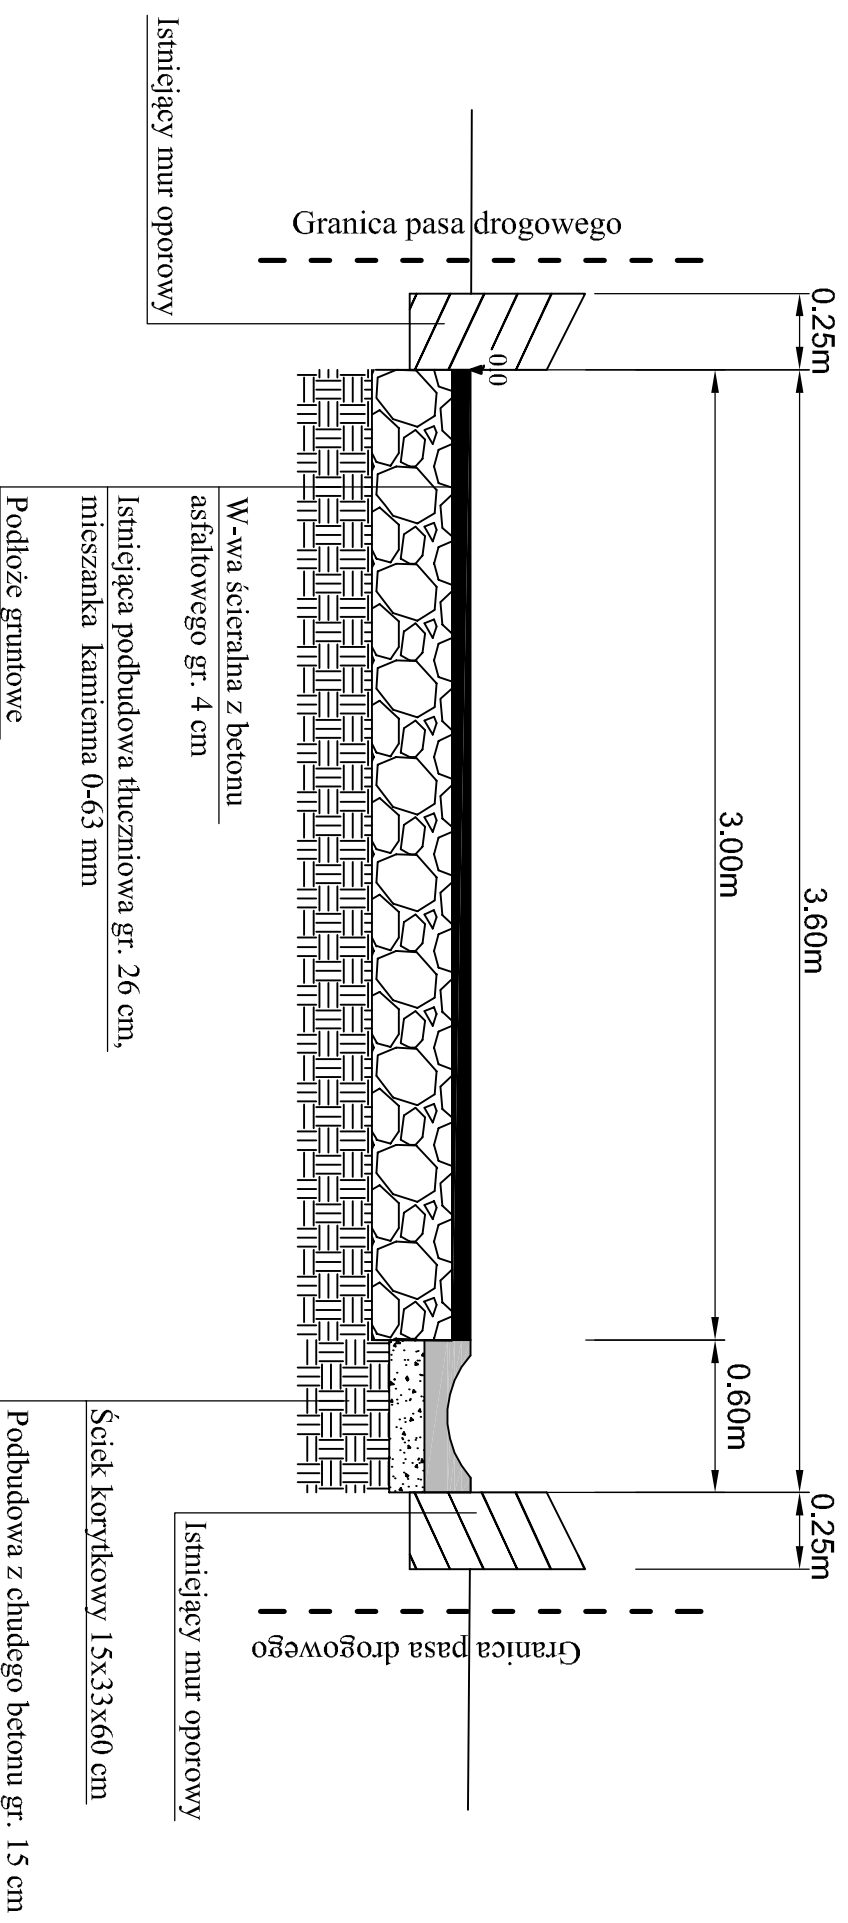

km 0+000 - 0+015

STAN PO PRZEBUDOWIE

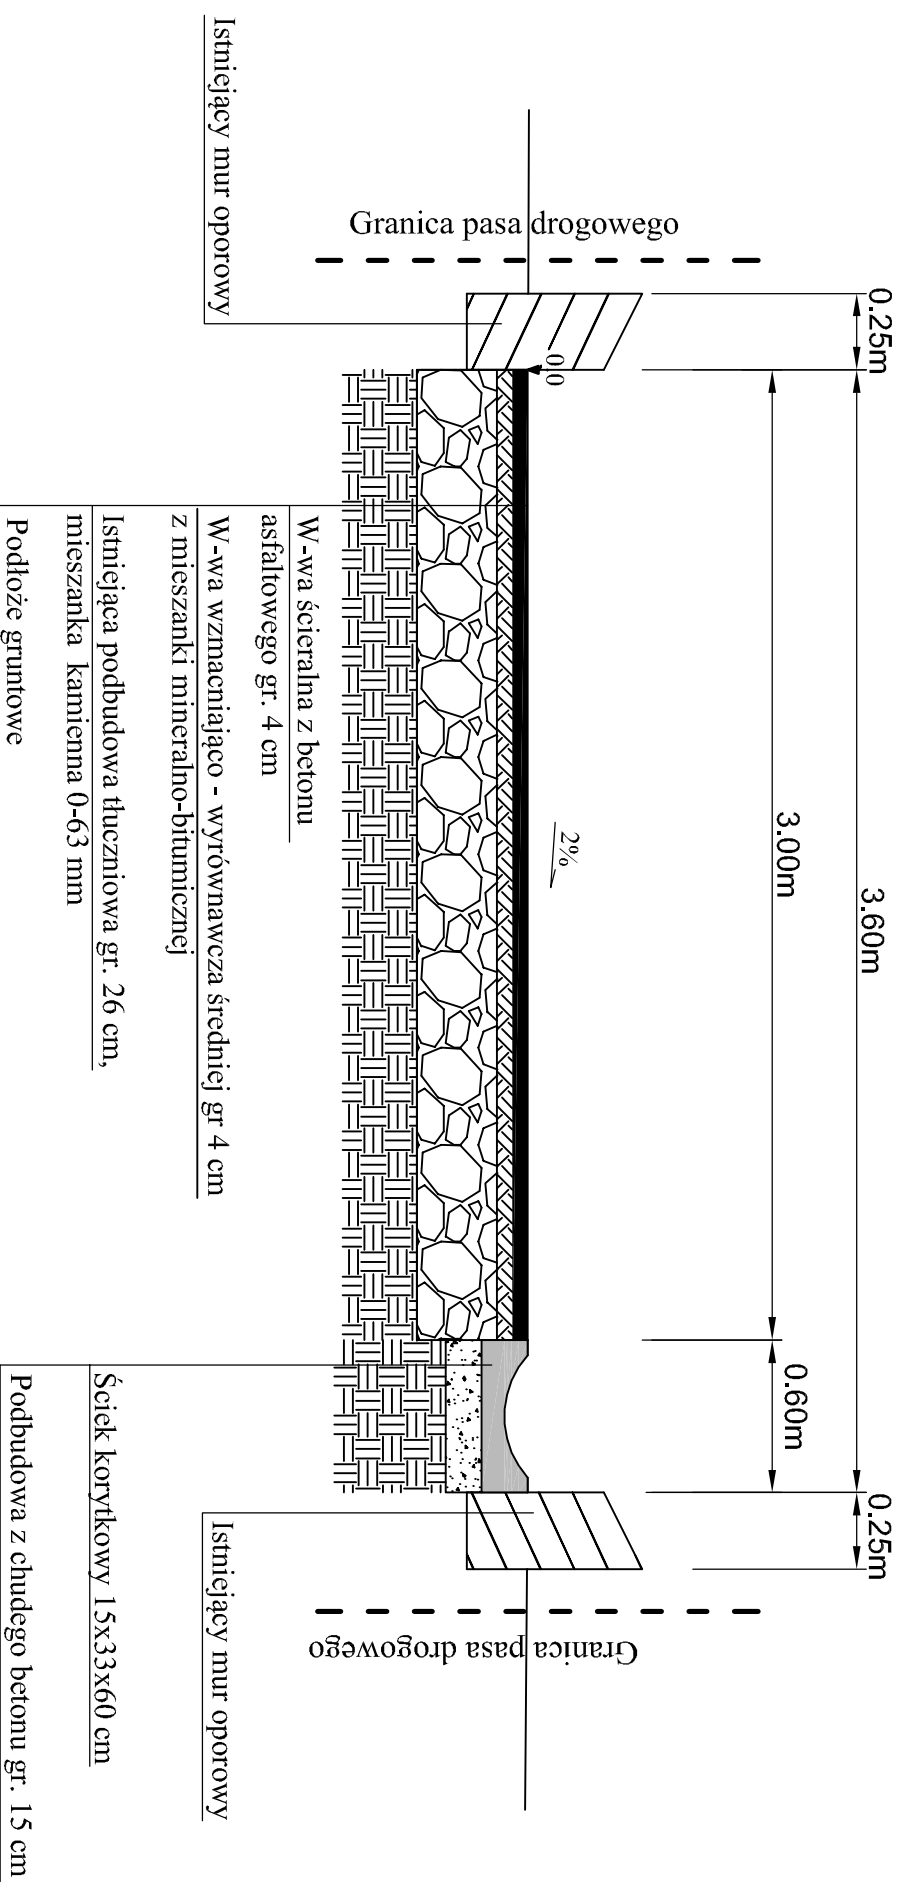

<b>Nazwa obiektu:</b>	"PRZEBUDOWA DROGI WEWNĘTRZNEJ (DOJAZDOWEJ DO GRUNTÓW ROLNYCH) ŚLADÓW - GIEBUŁTÓW W KM 0+000 - 0+803 "				
<b>Inwestor:</b>	GMINA ŚLABOSZÓW	<b>Data:</b>	STYCZEŃ 2022	<b>BRANŻA DROGOWA</b>	<b>RYS. NR 3</b>
<b>Adres obiektu:</b>	DZIAŁKA EWIDENCYJNA NR 419/1 OBRĘB ŚLADÓW , JEDNOSTKA EWIDENCYJNA ŚLABOSZÓW		<b>Przedmiot i skala rysunku:</b>	PRZEKRÓJ KONSTRUKCYJNY W KM 0+000 - 0+015 SKALA 1: 25	
<b>Projektowała :</b>	mgr inż. Monika Pieczara	Podpis:	<b>Sprawdził :</b>	inż. Krzysztof Szarek	Podpis: