


ŚCIEK LINIOWY D-400 w km 0+001

Ściek liniowy długości 7 m, z rusztem żeliwnym,
klasa obciążenia D-400, wewnętrzna średnica
zbliżona do wymiaru 25x25 cm

Ława betonowa B-25
grubości 20 cm
z boczną zasypką betonem

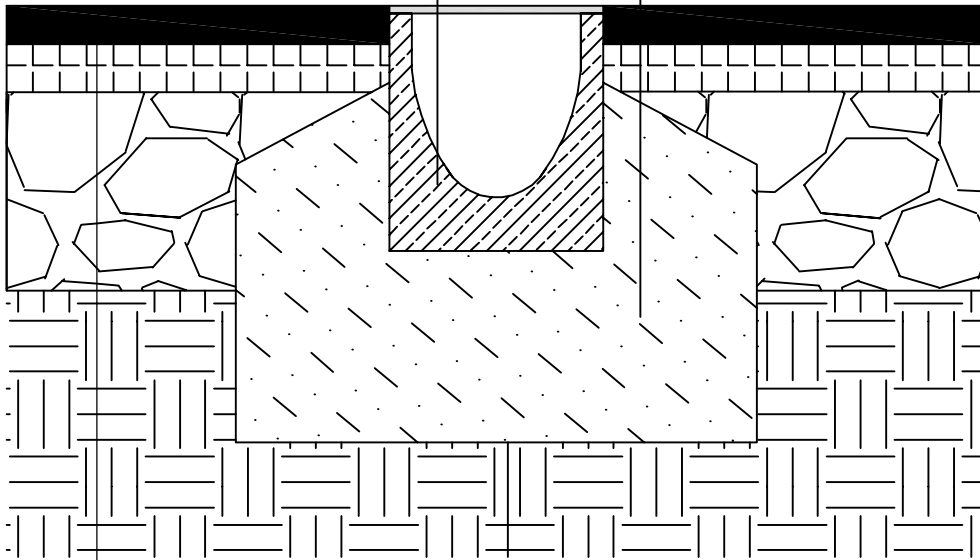

W-wa ścieralna z betonu
asfaltowego gr. 4 cm

W-wa wzmacniająco - wyrównawcza średniej gr 4 cm
z mieszanki mineralno-bitumicznej

Istniejąca podbudowa tłuczniowa gr. 26 cm,
mieszanka kamienna 0-63 mm

Podłoże mrozoodporne

"PRZEBUDOWA DROGI WEWNĘTRZNEJ (DOJAZDOWEJ DO GRUNTÓW ROLNYCH) ŚLADÓW - GIEBULTÓW W KM 0+000 - 0+803 "		RYS. NR 6	
GMINA ŚLABOSZÓW		BRANŻA DROGOWA	
DZIAŁKA EWIDENCYJNA NR 419/1 OBREB ŚLADÓW , JEDNOSTKA EWIDENCYJNA ŚLABOSZÓW		SKALA 1: 10	
mgr inż. Monika Pieczara		inż. Krzysztof Szarek	
Podpis:		Podpis:	
Nazwa obiektu:	"PRZEBUDOWA DROGI WEWNĘTRZNEJ (DOJAZDOWEJ DO GRUNTÓW ROLNYCH) ŚLADÓW - GIEBULTÓW W KM 0+000 - 0+803 "	Data:	STYCZEŃ 2022
Inwestor:	GMINA ŚLABOSZÓW	Przedmiot i skala rysunku:	ŚCIEK LINIOWY D-400 W KM 0+001
Adres obiektu:	DZIAŁKA EWIDENCYJNA NR 419/1 OBREB ŚLADÓW , JEDNOSTKA EWIDENCYJNA ŚLABOSZÓW	Sprawdzili:	
Projektowała:	mgr inż. Monika Pieczara		