


PLAN SYTUACYJNY

PRZEBUDOWA DROGI WEWNĘTRZNEJ DZ. NR EWID. 607, 618, 664/1 OD KM 0+000 DO KM 0+888 W MIEJSCOWOŚCI ŚWIĘCICE

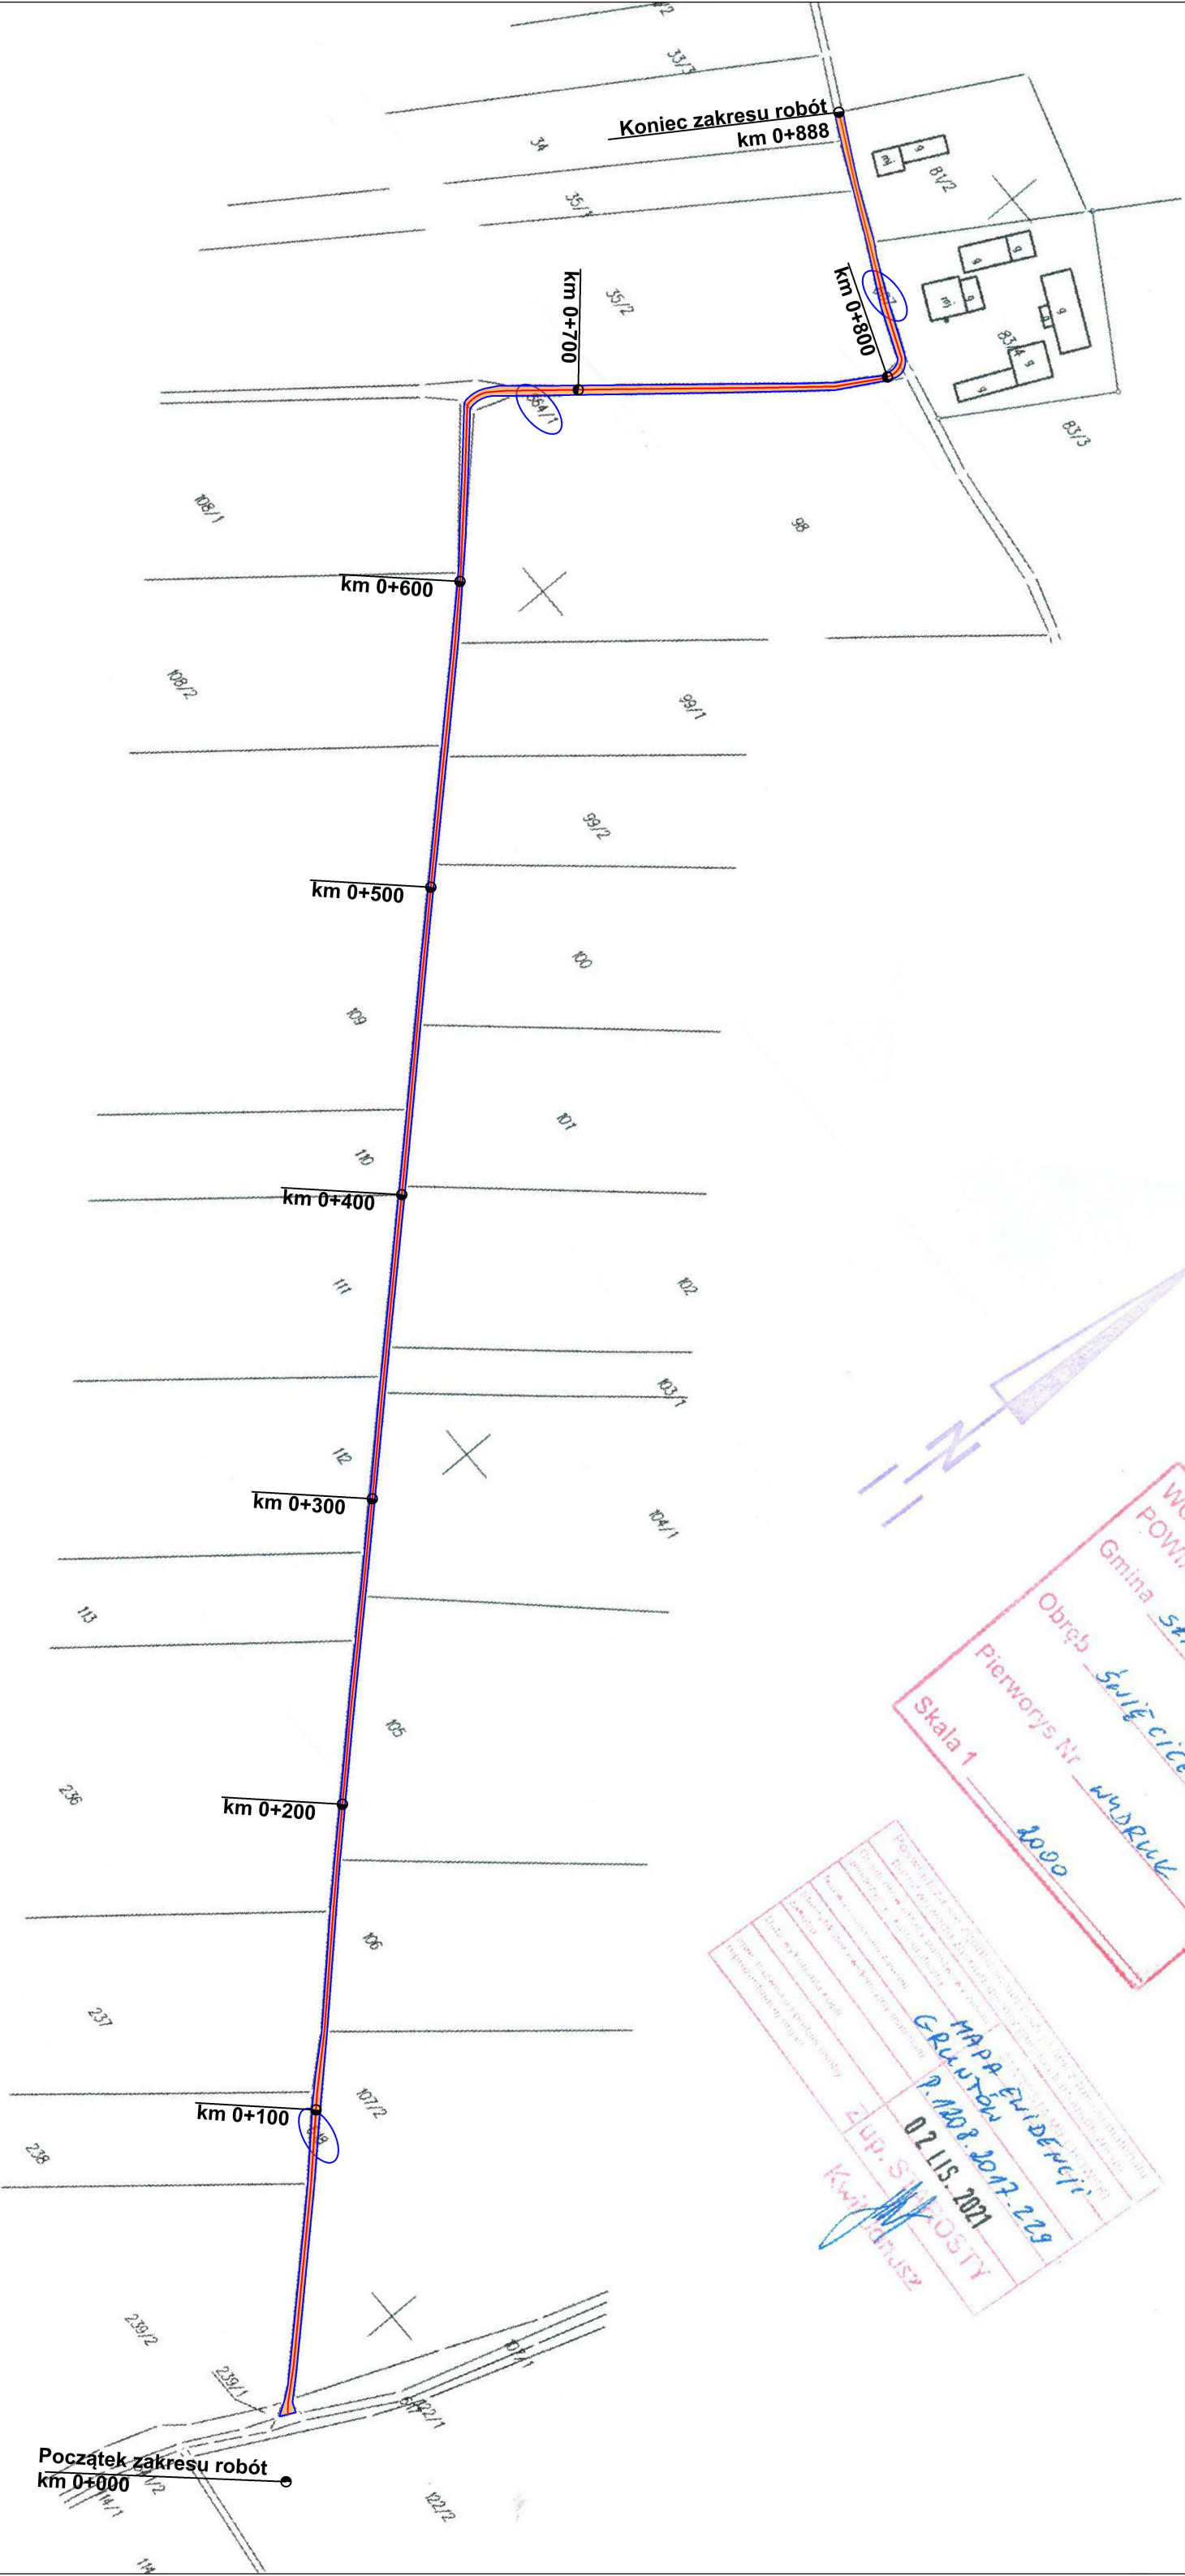

Legenda:

	- zakres robót drogowych
	- działki ewidencyjne, na których prowadzone będą roboty drogowe
	- oś drogi

STAROSTWO POWIATOWE
W MIECHOWIE
WYDZIAŁ GEDEZJI, KARTOGRAFII,
KATASTRU I NIERUCHOMOŚCI

WOJEWÓDZTWO: małopolskie
POWIAT: miechowski
Gmina: Święcice
Obręb: Święcice
Pierworys Nr: WDR/100
Skala 1: 2000

MAPA EWIDENCYJNA
GRANTOWA
P. 1208.2017.229
02 LIS. 2021
ZUP. S. BOSTY
Kwiecisz

Nazwa obiektu:	"PRZEBUDOWA DROGI WEWNĘTRZNEJ DZ. NR EWID. 607, 618, 664/1 OD KM 0+000 DO KM 0+888 W MIEJSCOWOŚCI ŚWIĘCICE"		
Investor:	GMINA ŚLABOSZÓW		
Adres obiektu:	DZIAŁKI EWIDENCYJNE NR 607, 618, 664/1 OBRĘB ŚWIĘCICE, JEDNOSTKA EWIDENCYJNA ŚLABOSZÓW		
Data:	KWIECIEŃ 2022	BRANŻA DROGOWA	RYS. NR 2
Przedmiot i skala rysunku:	PLAN SYTUACYJNY SKALA 1: 2000		
Projektowała:	mgr inż. Monika Pieczara	Podpis:	