

SZKIC SYTUACYJNY

Legenda:

1. Zestaw zabawowo-sprawnościowy
2. Huśtawka bocianie gniazdo
3. Huśtawka wahadłowa podwójna
4. Orbitrek i Biegacz
5. Jeździec
6. Ławka
7. Kosz na śmieci
8. Regulamin


- Strefy bezpieczeństwa urządzeń 1-7.
- Strefa 10m od linii rozgraniczającej drogę, okien i pomieszczeń przeznaczonych na pobyt ludzi
- Planowane ogrodzenie działki 279/73

Uwagi: wymiary podane w metrach do osi urządzeń



ZA ZGODNOŚĆ
Z ORYGINAŁEM

Projektowała:
inż. Dorota Papaj
Uprawniona do projektowania, nadzorowania
i kierowania robotami budowlanymi
Nr upraw. 11/193
32-200 Miechów ul. Pułna 3B
tel. 503 939 421

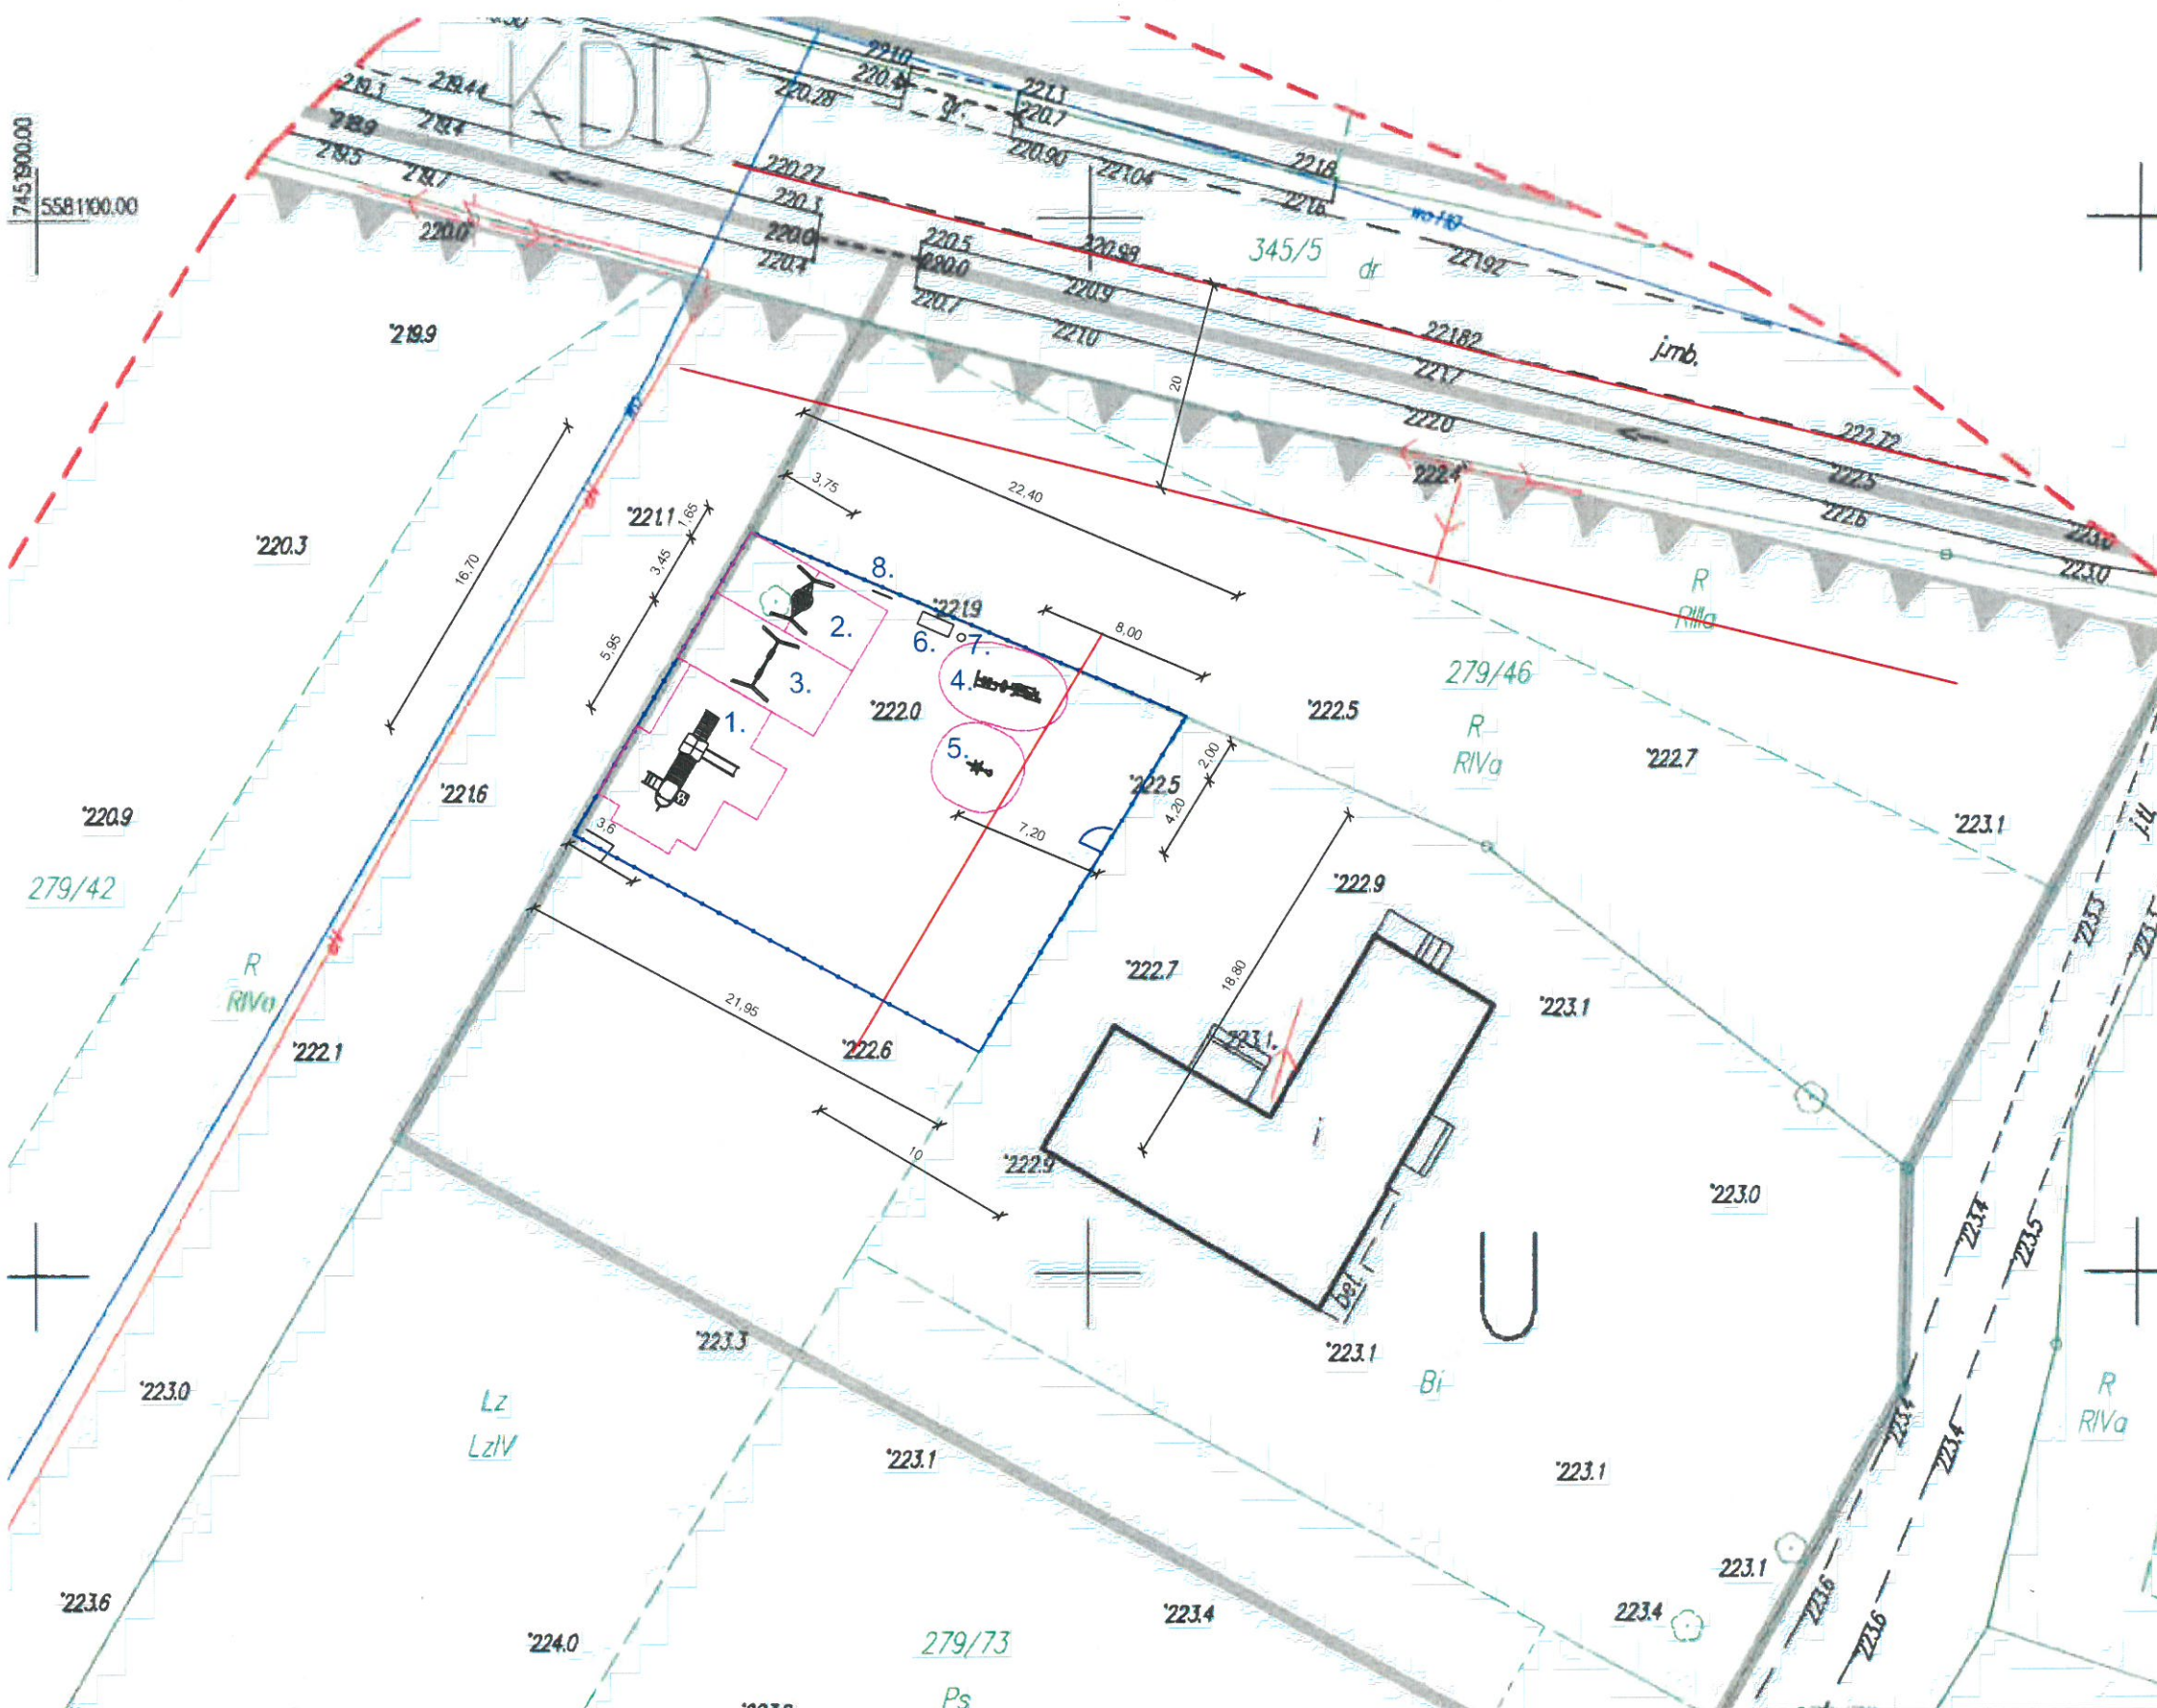

Spełniono wymagania określone w zakresie projektowanych placów zabaw dla dzieci i placów rekreacyjnych

- od linii rozgraniczających ulice,
- od okien pomieszczeń przeznaczonych na pobyt ludzi
- od miejsc gromadzenia odpadów

Budowa placu rekreacyjnego w miejscowości Jazdowice, gmina Słaboszów

lokalizacja: obręb Jazdowice, gmina Słaboszów, działka nr 279/73
Inwestor: Gmina Słaboszów, Słaboszów 57, 32-218 Słaboszów

Data wrzesień 2022r.	Opracował : mgr inż. Kamil Dudziński	Skala: 1:250 Rysunek nr 2
-------------------------	---	------------------------------